

**SUPERFICIES ÚTILES Y CONSTRUIDAS DE LA VIVIENDA COMPUTANDO AL 100% LAS ÁREAS PISABLES.**


SUPERFICIE ÚTIL  
 VIVIENDA \_\_\_\_\_ 61.78 m<sup>2</sup>  
 100% TERRAZA CUBIERTA \_\_\_\_\_ 18.30 m<sup>2</sup>  
 TOTAL \_\_\_\_\_ 80.08 m<sup>2</sup>

SUPERFICIE CONSTRUIDA  
 VIVIENDA \_\_\_\_\_ 71.86 m<sup>2</sup>  
 100% TERRAZA CUBIERTA \_\_\_\_\_ 20.30 m<sup>2</sup>  
 TOTAL \_\_\_\_\_ 92.16 m<sup>2</sup>

**SUPERFICIES OFICIALES SEGÚN PROYECTO**

SUPERFICIE ÚTIL  
 VIVIENDA \_\_\_\_\_ 61.78 m<sup>2</sup>  
 50% TERRAZA \_\_\_\_\_ 9.15 m<sup>2</sup>  
 TOTAL \_\_\_\_\_ 70.93 m<sup>2</sup>

SUPERFICIE CONSTRUIDA  
 VIVIENDA \_\_\_\_\_ 71.86 m<sup>2</sup>  
 50% TERRAZA \_\_\_\_\_ 10.15 m<sup>2</sup>  
 TOTAL VIVIENDA \_\_\_\_\_ 82.01 m<sup>2</sup>  
 PARTE PROP. Z/C \_\_\_\_\_ 11.09 m<sup>2</sup>  
 TOTAL \_\_\_\_\_ 93.10 m<sup>2</sup>

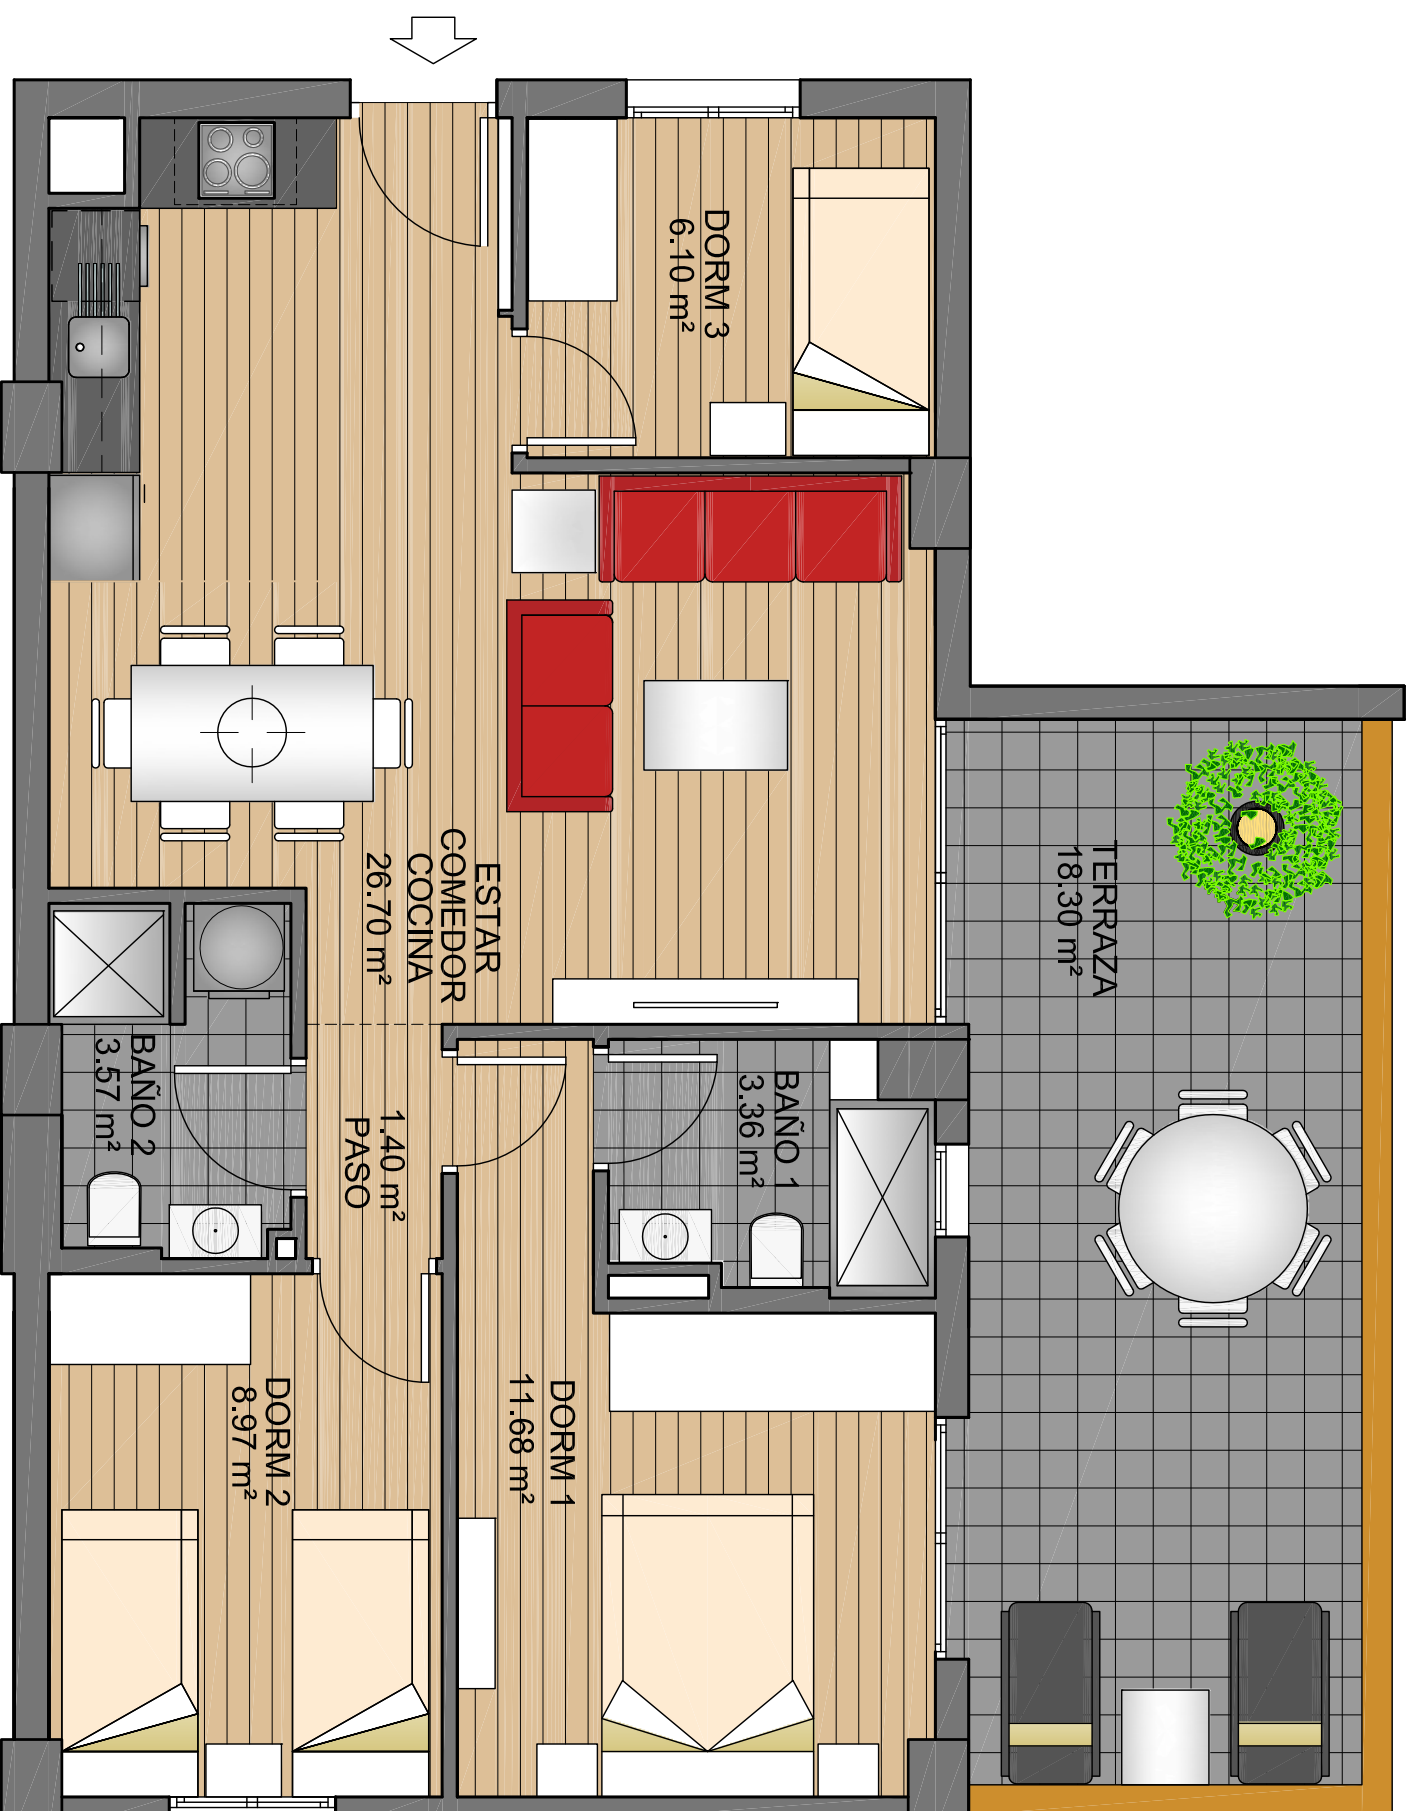

PROMOTOR: MOORSTYLE ESPAÑA, S.L.  
 SECTOR E-2. ORIHUELA  
 PARCELA Zb-2  
 BLOQUE III

**PLANTAS PISO 1, 2 Y 3**  
**VIVIENDAS 4 Y 8**