

**SUPERFICIES ÚTILES Y CONSTRUIDAS DE LA VIVIENDA COMPUTANDO AL 100% LAS ÁREAS PISABLES.**


SUPERFICIE ÚTIL	
VIVIENDA	61.76 m <sup>2</sup>
100% TERRAZA DESCUBIERTA	20.90 m <sup>2</sup>
SOLARIUM	43.19 m <sup>2</sup>
TOTAL	125.85 m <sup>2</sup>

SUPERFICIE CONSTRUIDA	
VIVIENDA	70.96 m <sup>2</sup>
100% TERRAZA DESCUBIERTA	23.29 m <sup>2</sup>
SOLARIUM	43.19 m <sup>2</sup>
TOTAL	137.44 m <sup>2</sup>

**SUPERFICIES OFICIALES SEGÚN PROYECTO**

SUPERFICIE ÚTIL	
VIVIENDA	61.76 m <sup>2</sup>
TOTAL	61.76 m <sup>2</sup>

SUPERFICIE CONSTRUIDA	
VIVIENDA	70.96 m <sup>2</sup>
PARTE PROP. Z/C	9.58 m <sup>2</sup>
TOTAL	80.54 m <sup>2</sup>

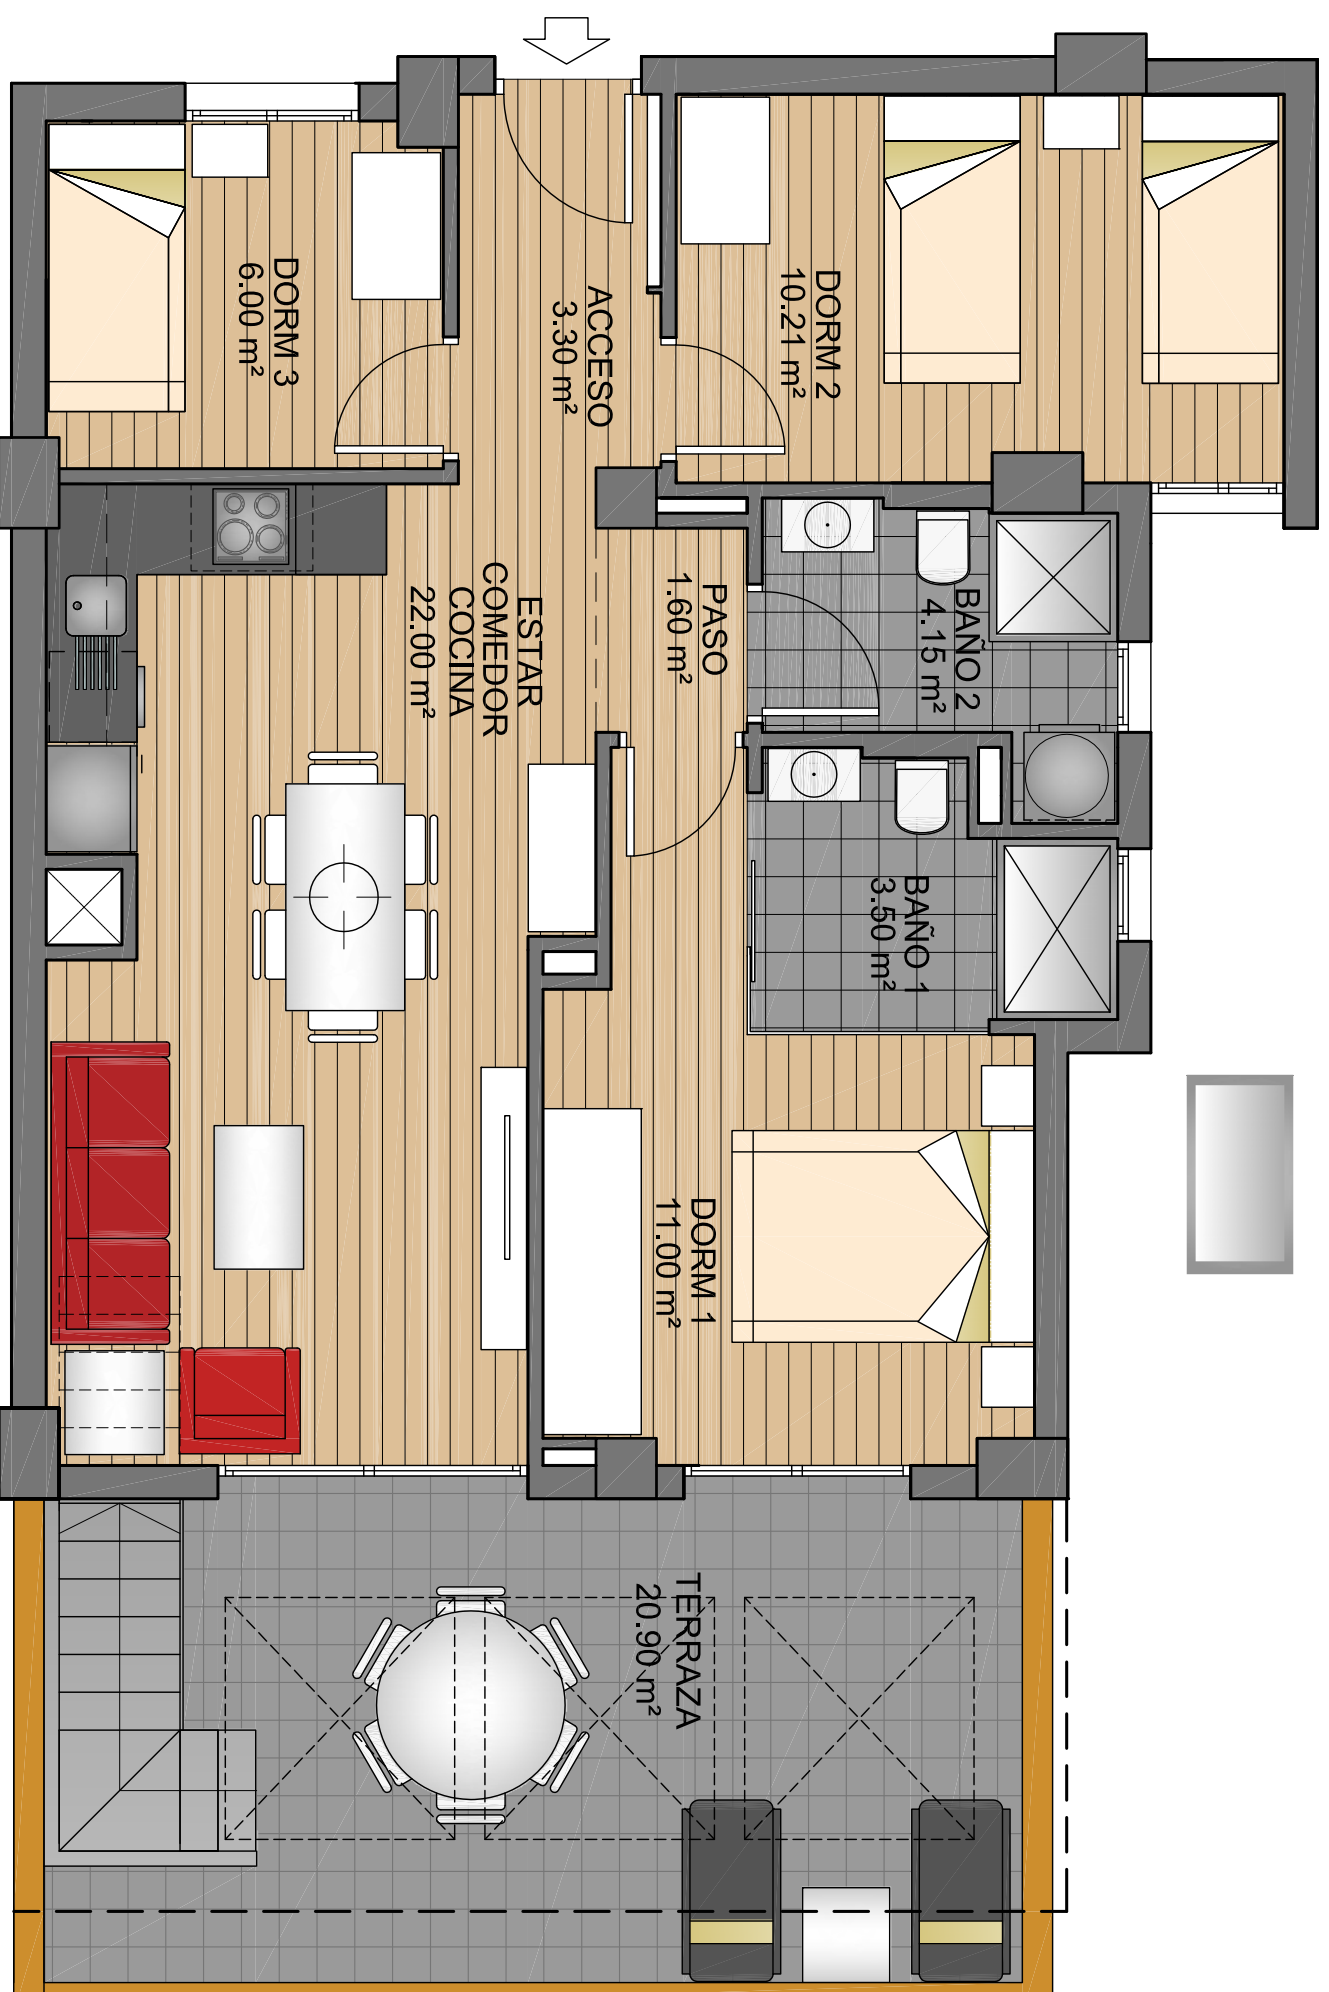

PROMOTOR: MOORSTYLE ESPAÑA, S.L.  
 SECTOR E-2. ORIHUELA  
 PARCELA Zb-2  
 BLOQUE III

**PLANTA ÁTICO**  
**VIVIENDAS 2 Y 6**