

SUPERFICIES ÚTILES Y CONSTRUIDAS DE LA VIVIENDA COMPUTANDO AL 100% LAS ÁREAS PISABLES.


SUPERFICIE ÚTIL
 VIVIENDA _____ 61.78 m²
 100% TERRAZA CUBIERTA _____ 19.54 m²
 100% TERRAZA DESCUBIERTA _____ 14.00 m²
 TOTAL _____ 95.32 m²

SUPERFICIE CONSTRUIDA
 VIVIENDA _____ 71.86 m²
 100% TERRAZA CUBIERTA _____ 20.50 m²
 100% TERRAZA DESCUBIERTA _____ 16.15 m²
 TOTAL _____ 108.51 m²

SUPERFICIES OFICIALES SEGÚN PROYECTO

SUPERFICIE ÚTIL
 VIVIENDA _____ 61.78 m²
 50% TERRAZA _____ 9.77 m²
 TOTAL _____ 71.55 m²

SUPERFICIE CONSTRUIDA
 VIVIENDA _____ 71.86 m²
 50% TERRAZA _____ 10.25 m²
 TOTAL VIVIENDA _____ 82.11 m²
 PARTE PROP. Z/C _____ 11.09 m²
 TOTAL _____ 93.20 m²

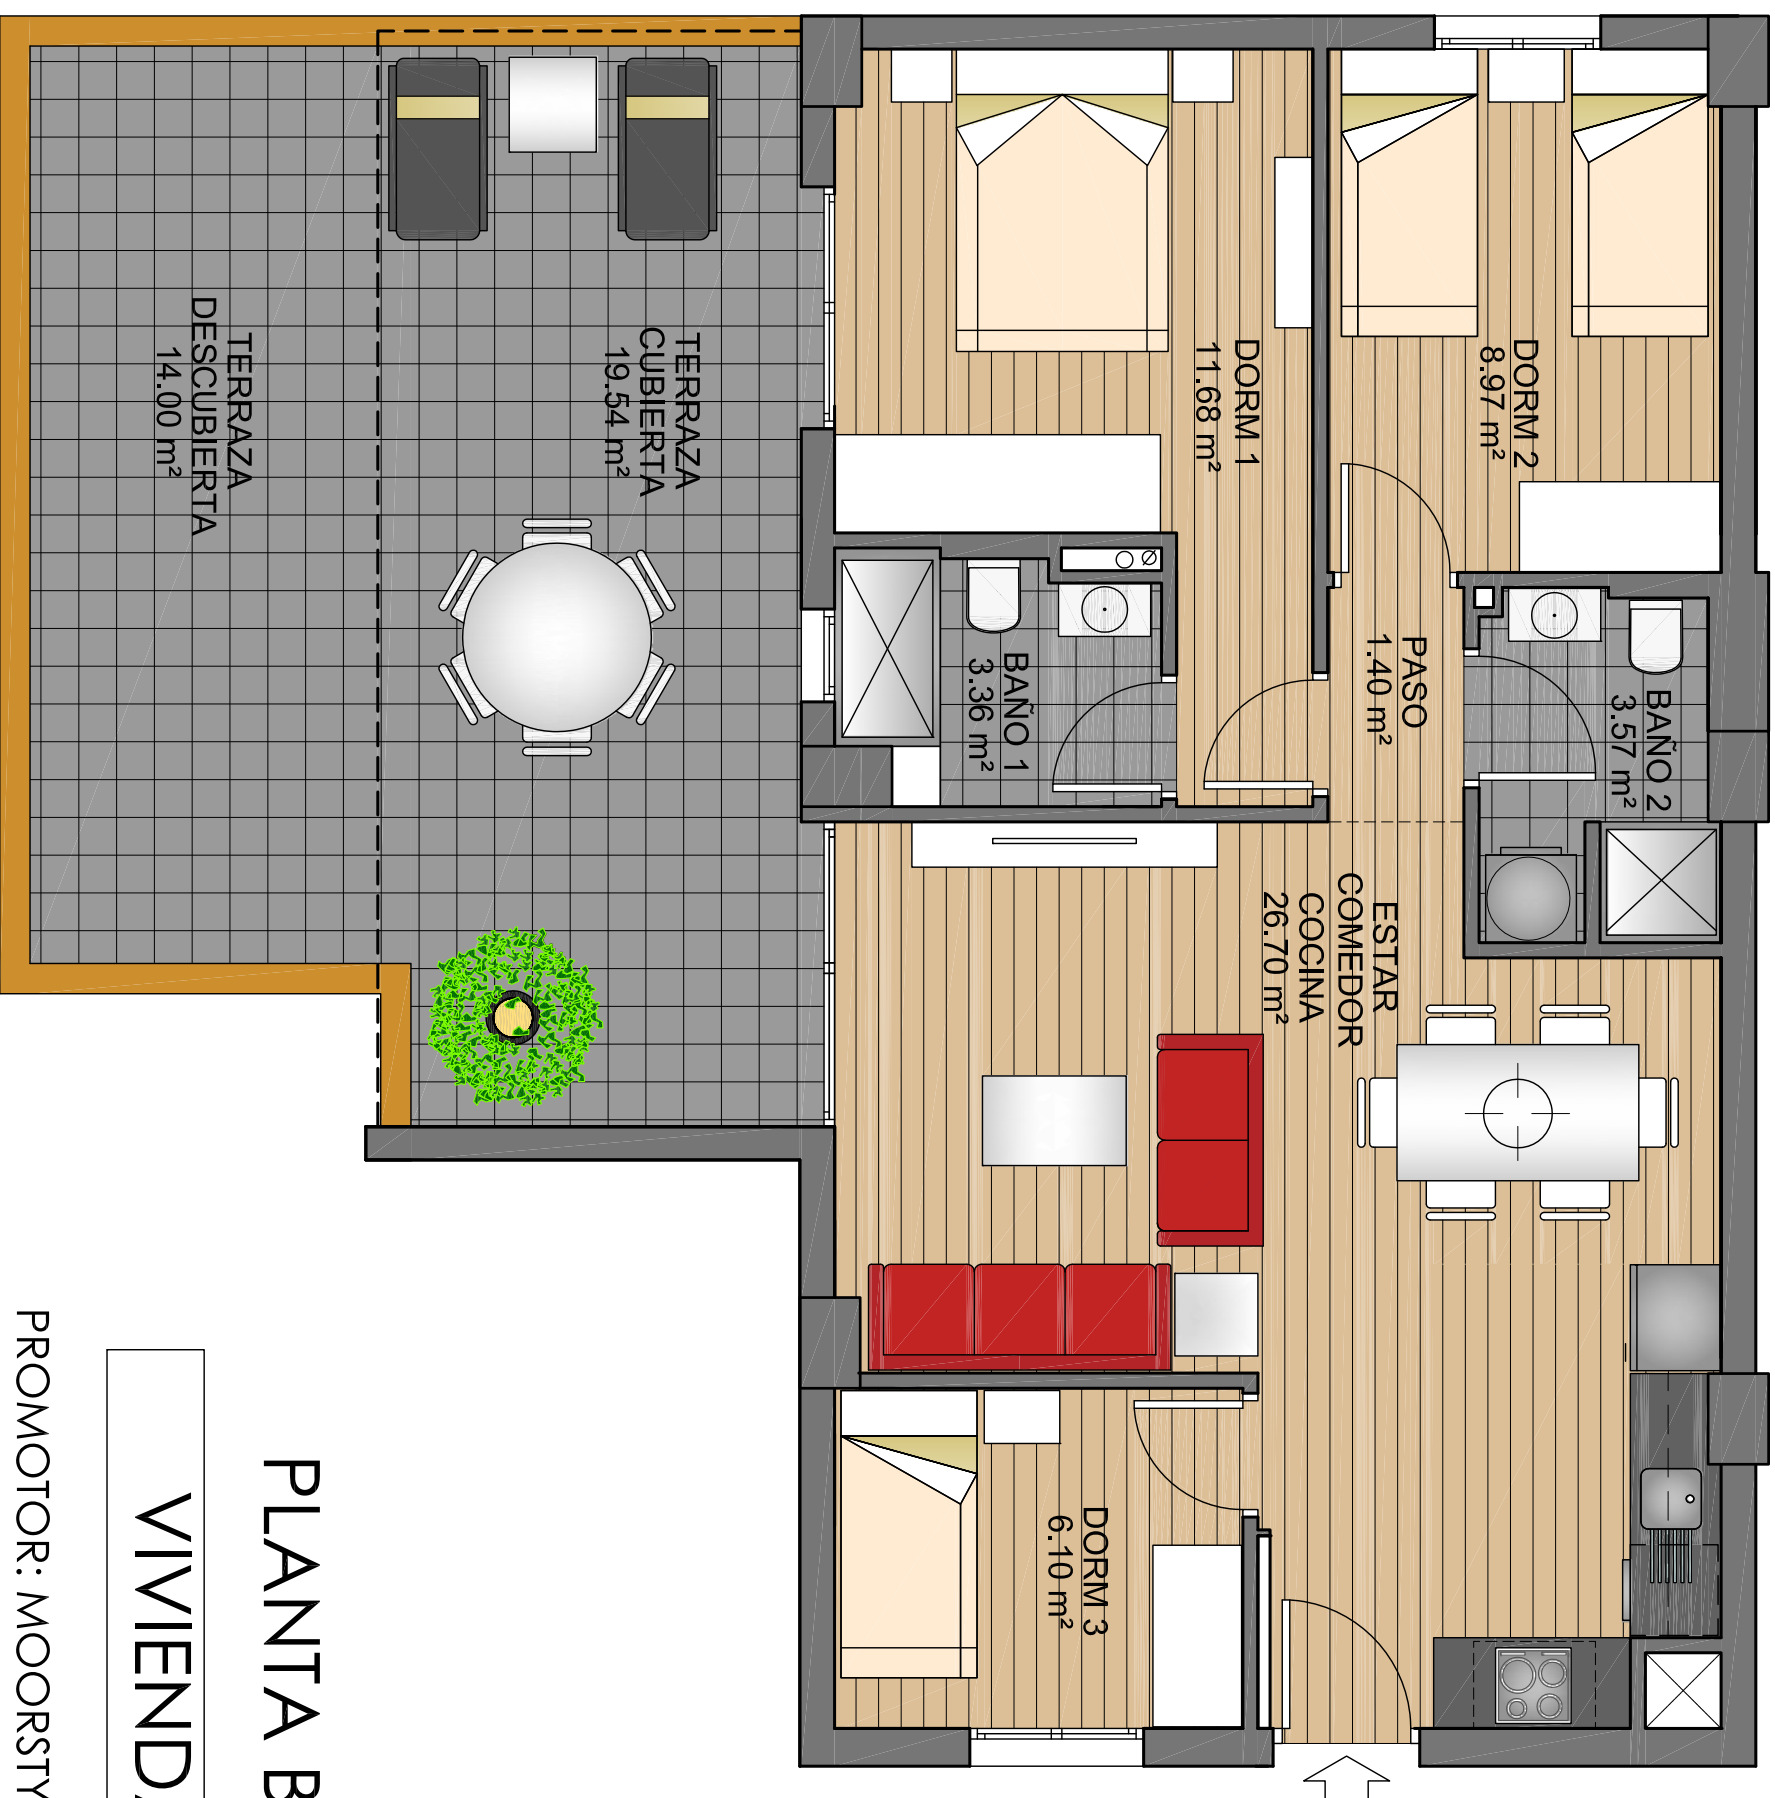

PLANTA BAJA

VIVIENDA 4

PROMOTOR: MOORSTYLE ESPAÑA, S.L.
 SECTOR E-2. ORIHUELA
 PARCELA Zb-2
 BLOQUE III